# Heřmaneč

## K.ú. Heřmaneč

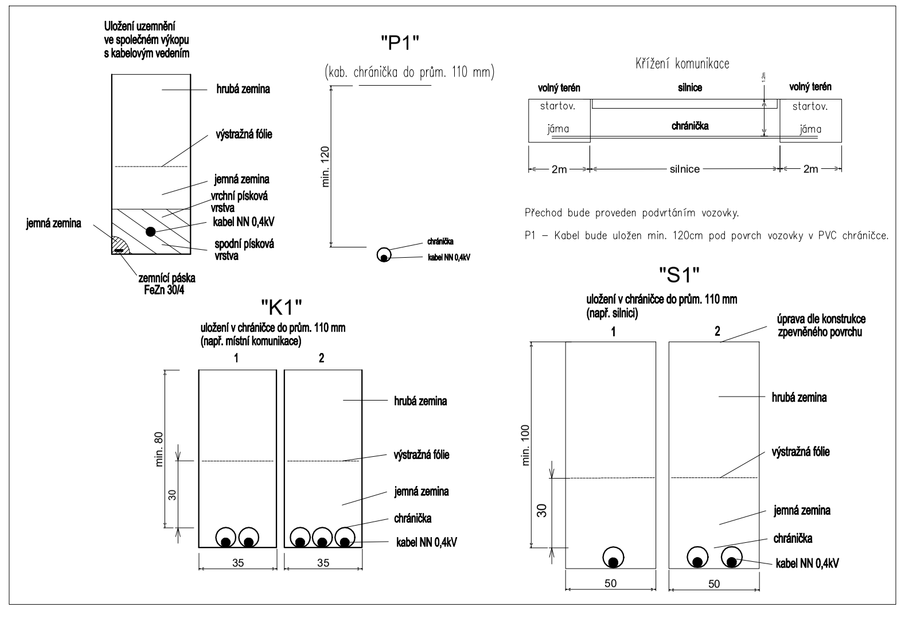


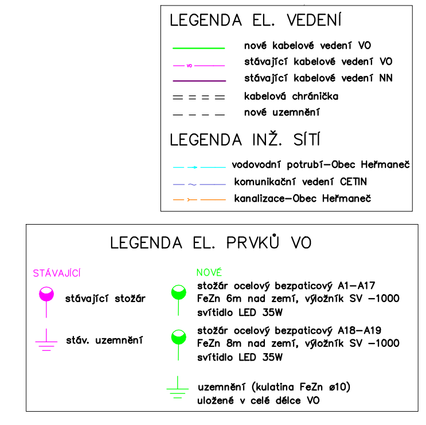





Dle normy ČSN 83 9061 „Technologie vegetačních úprav v krajině – Ochrana stromů a vegetačních ploch při stavebních pracích" bude v okolí dřevin proveden ruční výkop, který zohlední kořenový systém.

Ochranné pásmo dle energetického zákona 458/200 Sb. :
Podzemní kabelové vedení do 110 kV - 1m od okraje kabelového vedení
Proudová soustava: NN - 3PEN 50Hz, 230/400 V
Ochrana před nebez. dotykem: NN - automatickým odp. od zdroje TN-C

Stávající zařízení značeno fialovou barvou.
Nové zařízení značeno zelenou a černou barvou.

| | | | |
|---|---|---|---|
| Vypracoval: | Matěj Distel | Zodp. projektant: | Ing. Miloslav Antoňů |
| | | | |
| Místo stavby: | Heřmaneč | Kraj: | Jihočeský |
| Investor: | Obec Heřmaneč | | |
| Název stavby: | Heřmaneč, rozšíření VO | | |
| Druh přílohy: | Situace projektovaného vedení, stávajících sítí, řezy výkopem | | |

SETO, spol. s r.o.
Hradecká 17/IV
380 01 Dačice
tel/fax: 384 420 229

| | |
|---|---|
| Číslo stavby: | 21/2022 |
| Formát výkresu: | A1 |
| Stupeň PD | dokumentace DS dokumentace DS |
| Datum: | 09/2022 |
| Měřítko: | 1:500 |
| Číslo výkresu: | 3 |

Číslo výtisku: