



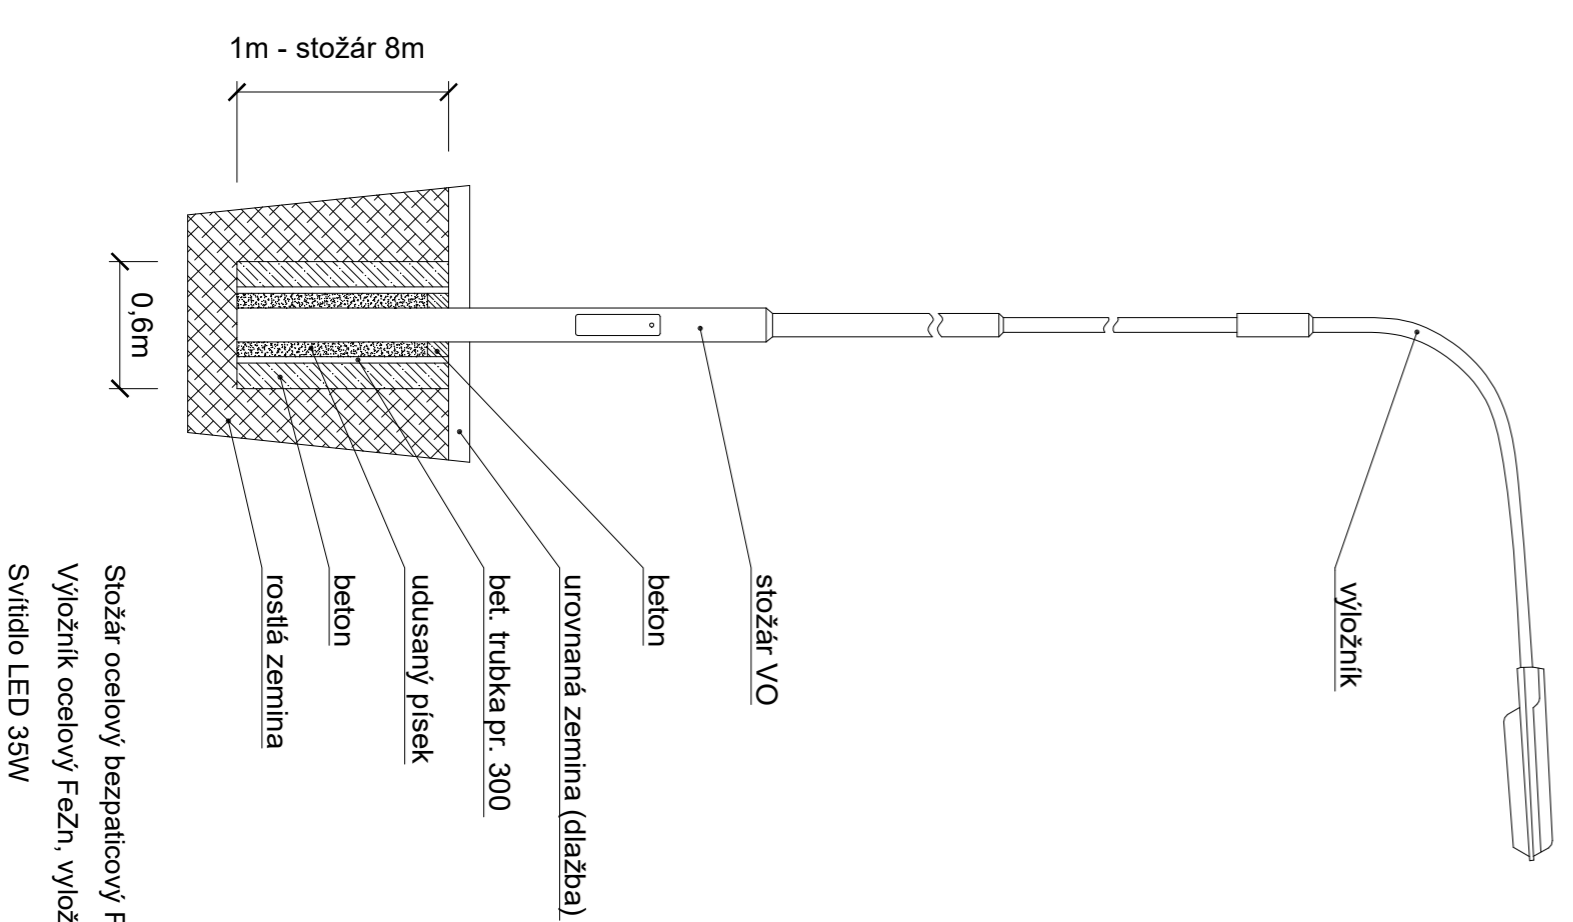

Vzor uložení stožárů A18-19

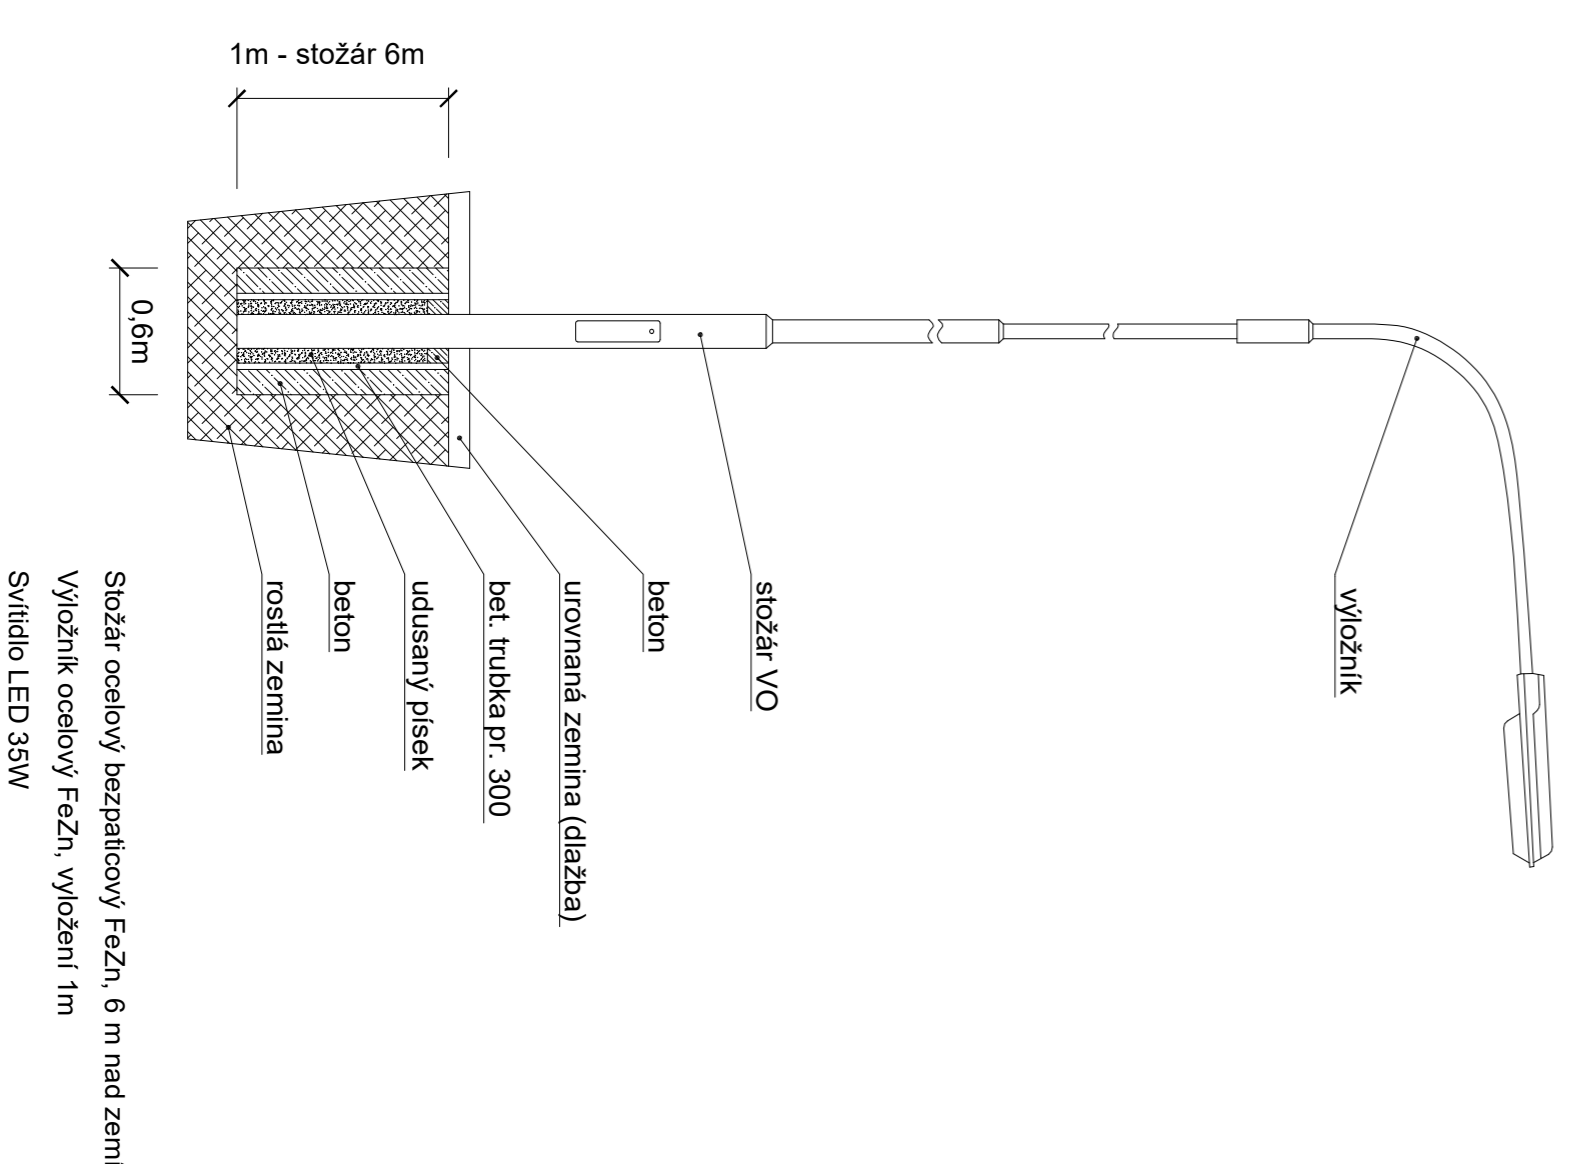

Vzor uložení stožárů A1-A17



Ochranné pásmo dle energetického zákona 462/2003 Sb.


Výrobnce:	Metal Design	Zodp. projektant:	Ing. Miroslav Anuško
Titul státní:	Heřmanec	Kraj:	Jihočeský
Investor:	Opac Heřmanec		
Heřmanec, rozšíření VO			
Druh projektu:	Schéma rozvodu VO + Vzor uložení stožárů A1-A19	Číslo výjevu:	4
Datum: 21/02/22 Stupeň: P1 Datum: 08/02/22 Měřítko:			